




PLANTA LOCAL

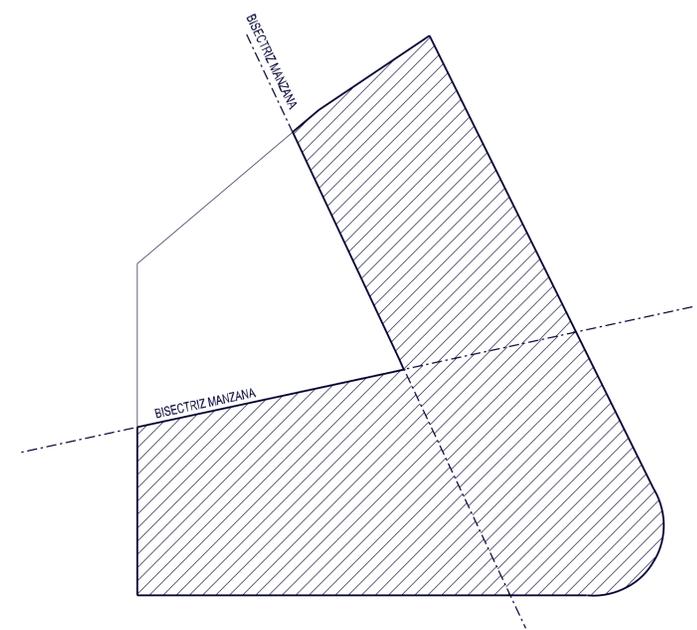


PLANTA PRIMERA

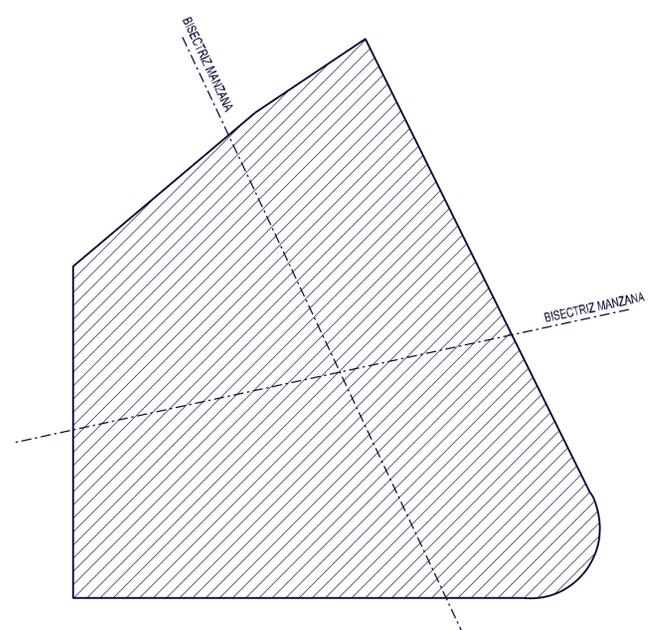


PLANTA SEGUNDA

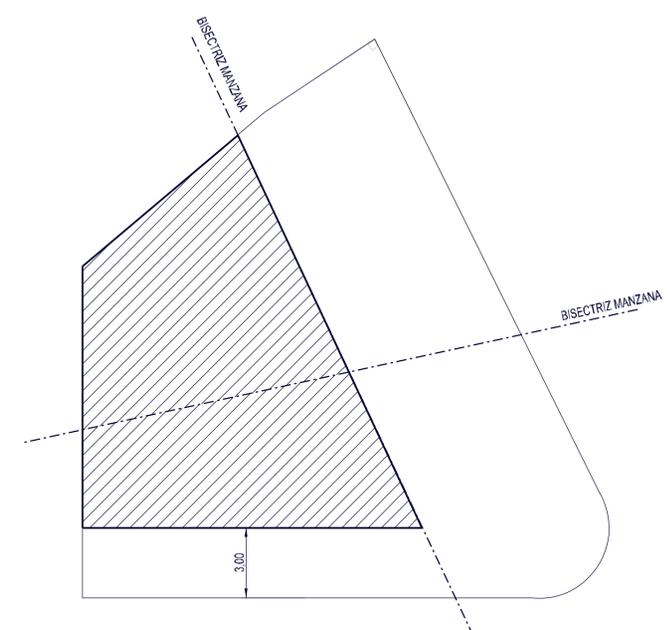

PLANTA TERCERA

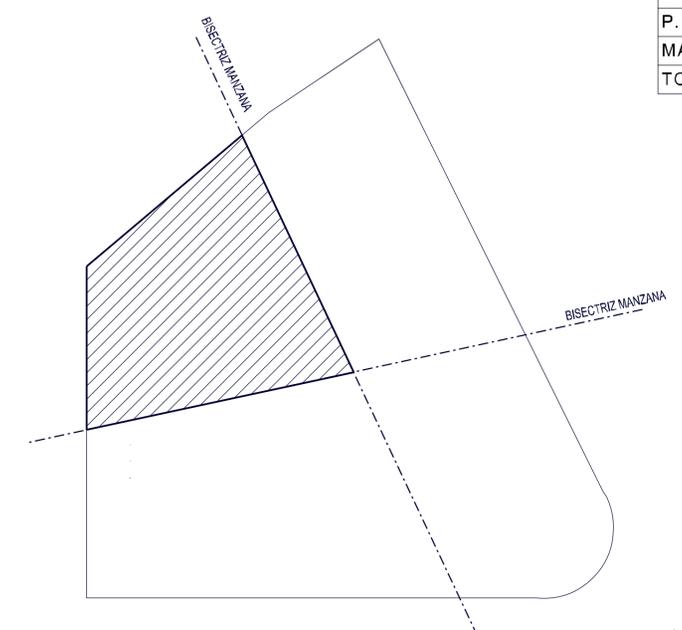

PLANTA CUARTA

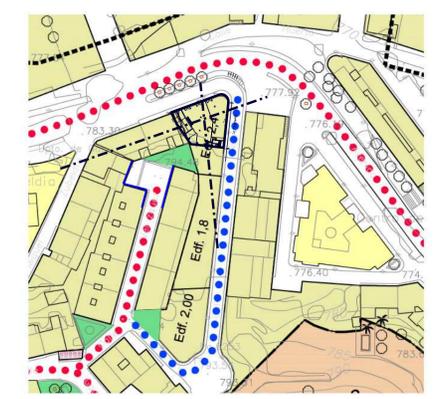

CALCULO DE LAS BISECTRICES

	SUPERFICIE EDIFICABILIDAD
P. BAJA	
P. PRIMERA	
P. SEGUNDA	
P. TERCERA	
P. CUARTA	
MAS	
TOTAL	= 929.54 M2

ESTUDIO DE VOLUMENES EN PARCELA DE AVENIDA LEPANTO, ESQUINA C/ BLAS INFANTE DE SERON (ALMERIA)				PLANO DE: EDIFICABILIDAD SEGUN P.G.O.U.	
REF: 20-24-31	FECHA: SEP-18	ESCALA: 1 / 75	PLANO N: 2.2	DIBUJADO: BARON OBSERVACIONES	
PROMOTOR: LOAISA DISEÑO Y OBRAS S.L.				PROYECTO REALIZADO POR: ESTUDIO ALONSO - CANDAU S.L.	
				ARQUITECTO: RAFAEL ALONSO CONCHILLO AVDA. CHAFARINAS, N.º 7, PUERTO-REY, VERA (ALMERIA) TEL-FAX: 950 13 22 19 e-mail: estudio-ac@warp8000.es	