



Plano Topográfico - E:1/10.000



Plano Ortofoto - E:1/5.000

LEVANTAMIENTO:  
REFORMA CENTRO DE DEFENSA FORESTAL DEL  
INFOCA EN SERÓN (ALMERÍA)



TÍTULO DEL PLANO:  
SITUACIÓN Y EMPLAZAMIENTO


NÚMERO DE PLANO: LV-01  
ESCALA: 1/10.000 - 1/5.000

AUTOR DEL PROYECTO POR TRAGSATEC:  
V. B.º POR LA ADMINISTRACIÓN:


EXPEDIENTE: 1957522-22

ARQUITECTO: MÁXIMO PASTOR RUIZ


FECHA: SEPTIEMBRE 2019

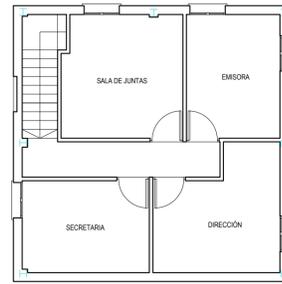


DISTRIBUCIÓN DE PLANTA PRIMERA

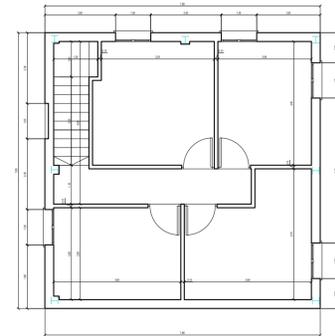

ACOTADO DE PLANTA PRIMERA

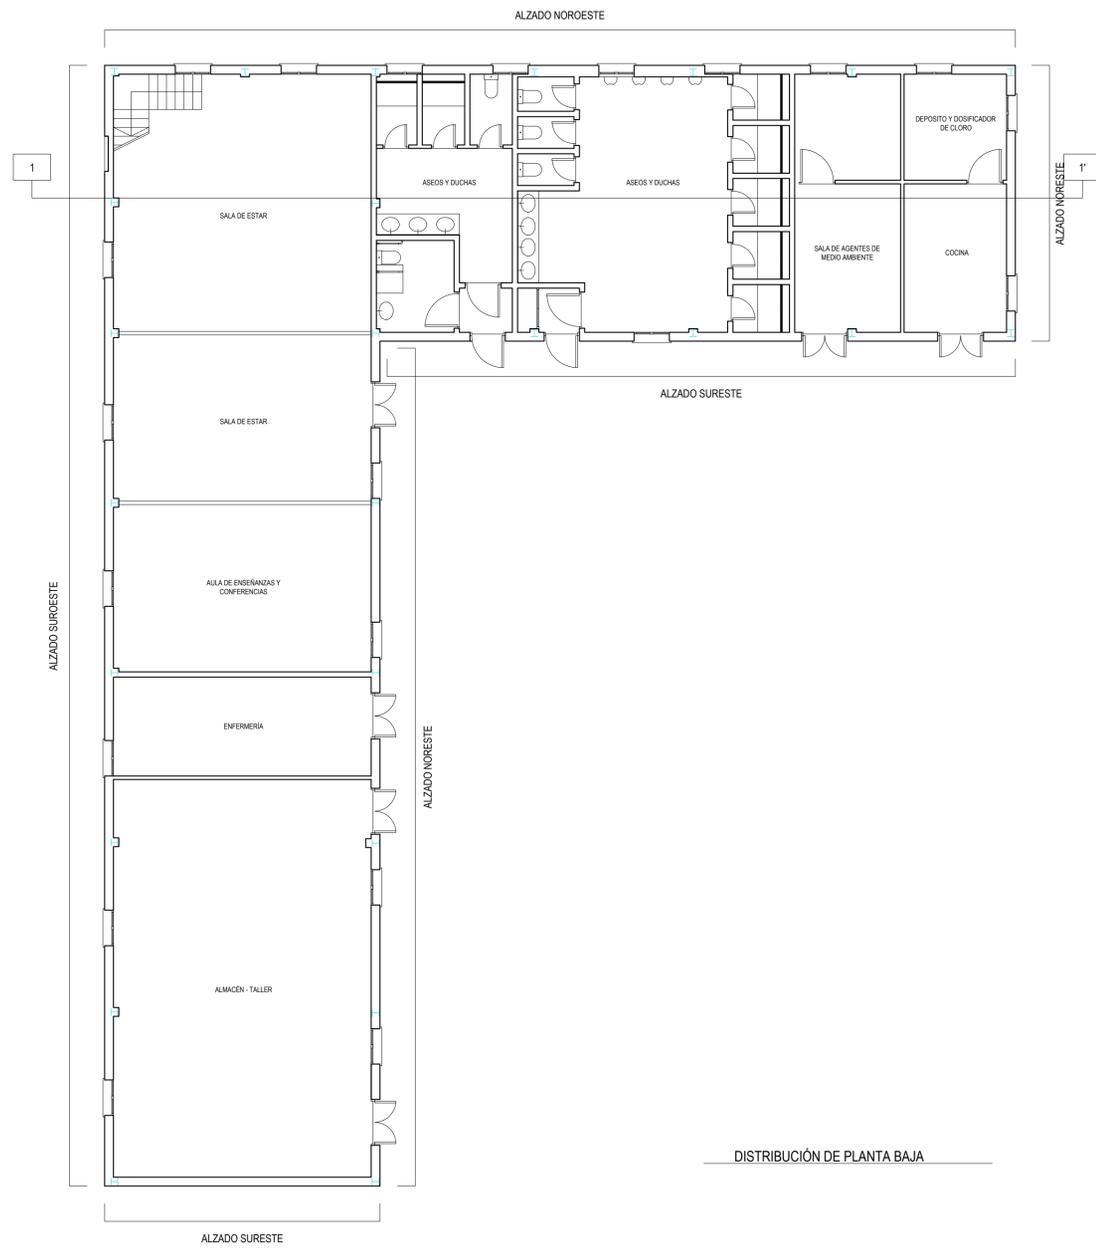

DISTRIBUCIÓN DE PLANTA BAJA

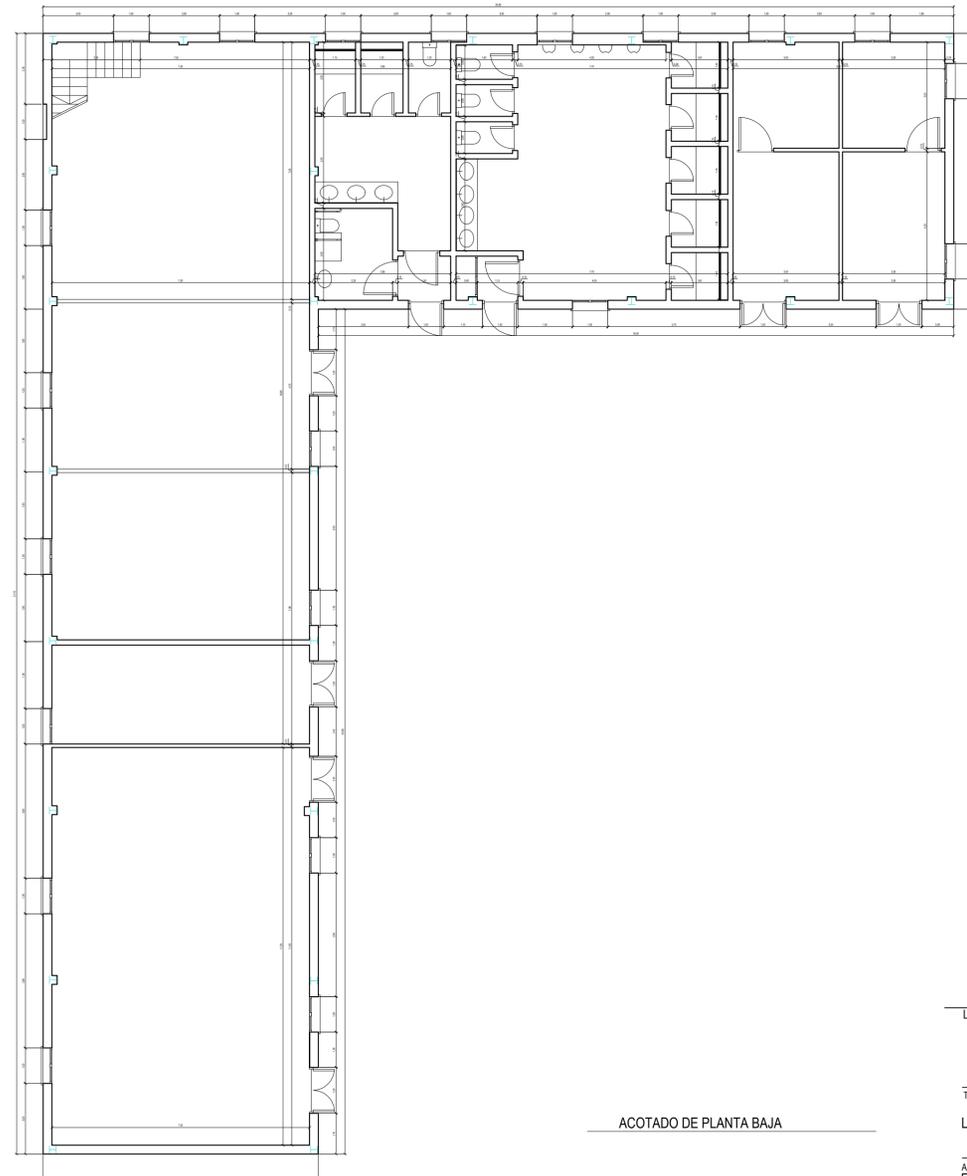

ACOTADO DE PLANTA BAJA

LEVANTAMIENTO:  
REFORMA CENTRO DE DEFENSA FORESTAL DEL  
INFOCA EN SERÓN (ALMERÍA)



TÍTULO DEL PLANO:  
LEVANTAMIENTO EDIFICACION PLANTAS

NÚMERO DE PLANO: LV-02  
ESCALA: 1:100

AUTOR DEL PROYECTO POR TRAGSATEC:

V.º B.º POR LA ADMINISTRACIÓN:


EXPEDIENTE: 1957522-22




ARQUITECTO: MÁXIMO PASTOR RUIZ

D.


FECHA:  
SEPTIEMBRE 2019

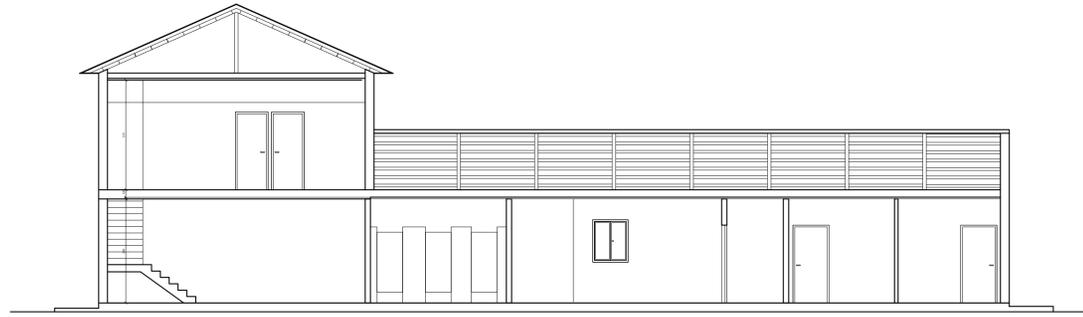


SECCIÓN 1-1'

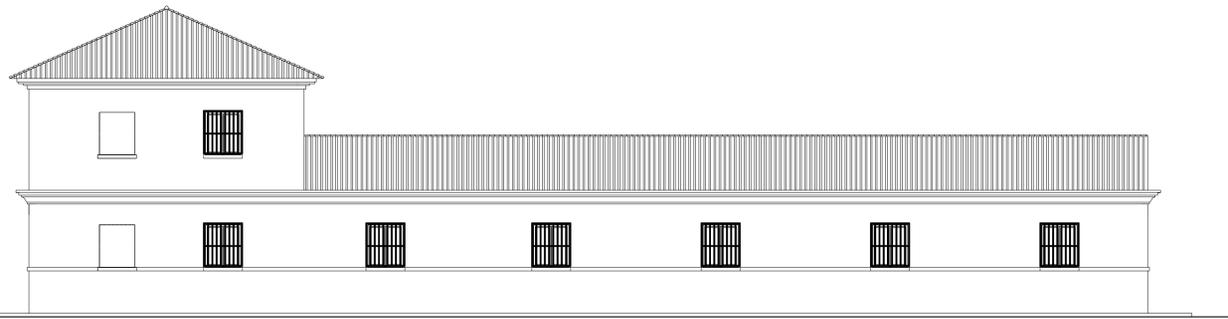


ALZADO SUROESTE

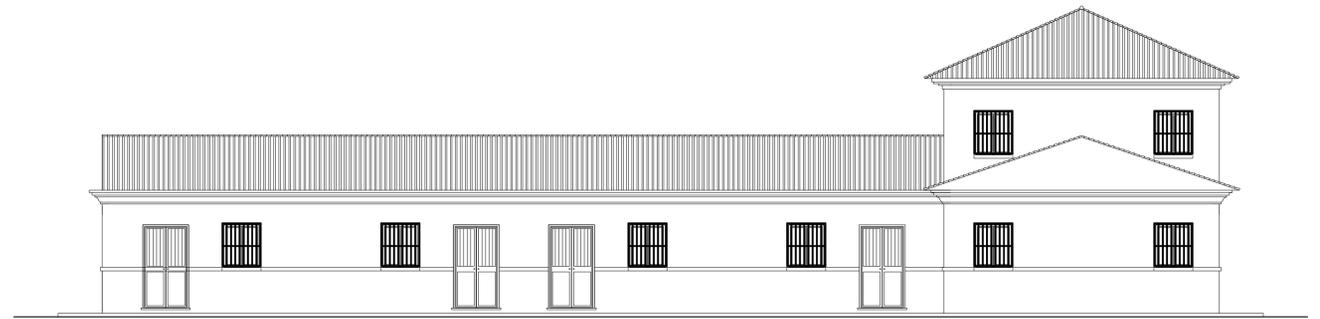

ALZADO NORESTE

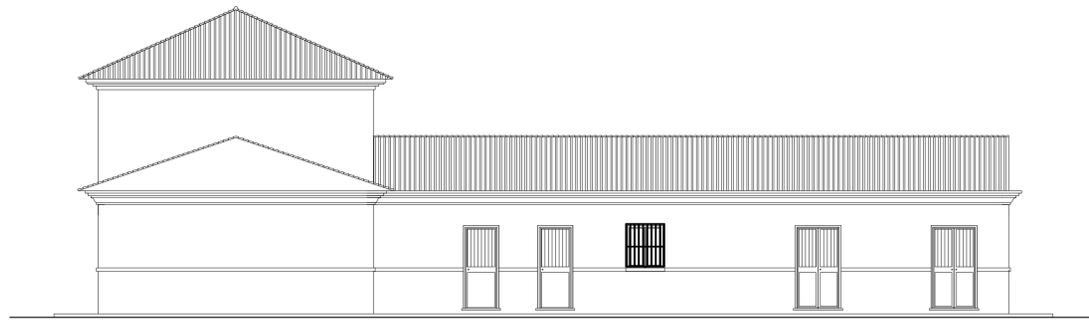

ALZADO SURESTE

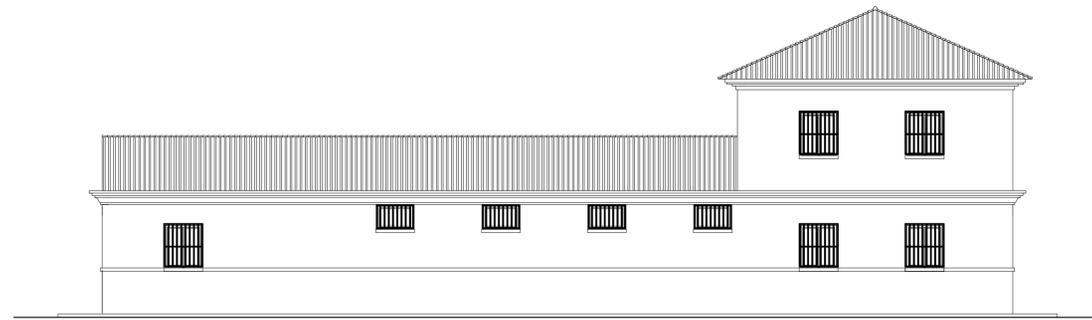

ALZADO NOROESTE

LEVANTAMIENTO:  
REFORMA CENTRO DE DEFENSA FORESTAL DEL  
INFOCA EN SERÓN (ALMERÍA)



TÍTULO DEL PLANO:  
LEVANTAMIENTO EDIFICACION ALZADOS Y SECCIONES

NÚMERO DE PLANO: LV-03  
ESCALA: 1:100

AUTOR DEL PROYECTO POR TRAGSATEC:

V.º B.º POR LA ADMINISTRACIÓN:

EXPEDIENTE: 1957522-22



ARQUITECTO: MÁXIMO PASTOR RUIZ

D.

FECHA: SEPTIEMBRE 2019