


SITUACION

SITUACION P.G.O.U SERON

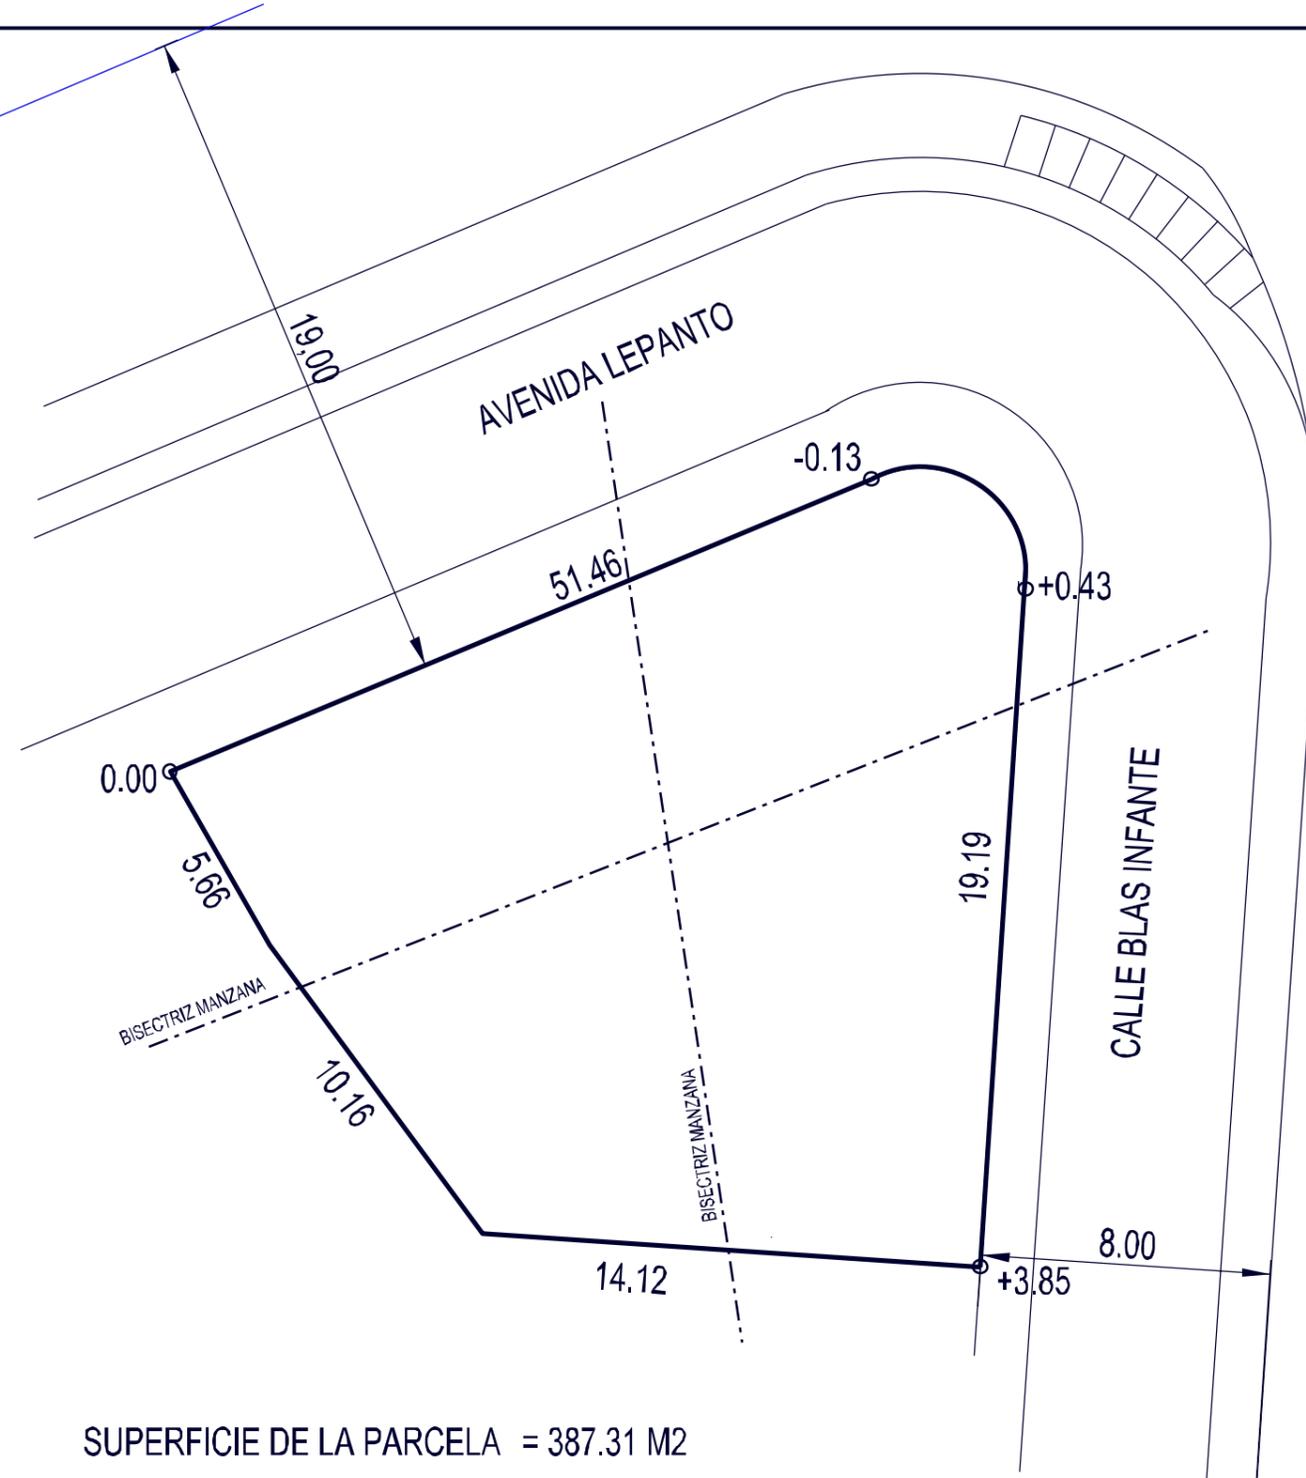

SUPERFICIE DE LA PARCELA = 387.31 M2
 EDIFICABILIDAD = 929.54 M2

EMPAZAMIENTO
 1/200

ESTUDIO DE VOLUMENES EN PARCELA DE AVENIDA LEPANTO ESQUINA C/ BLAS INFANTE DE SERON (ALMERIA)

PLANO DE:
SITUACION Y EMPAZAMIENTO

REF: 20-24-31	FECHA SEP-18	ESCALA	PLANO N 1
------------------	-----------------	--------	---------------------

DIBUJADO: BARON OBSERVACIONES

PROMOTOR

PROYECTO REALIZADO POR:

LOAISA DISEÑO Y OBRAS S.L.

ESTUDIO ALONSO - CANDAU S.L
 ARQUITECTO: RAFAEL ALONSO CONCHILLO
 AVDA. CHAFARINAS ,N7, PUERTO-REY, VERA (ALMERIA)
 TEL-FAX: 950 13 22 19 e-mail: estudio-ac@wanadoo.es